

**Uchwała Nr XXIX/215/18**  
**Rady Gminy Rusinów**  
**z dnia 27 września 2018 roku**

**w sprawie zaliczenia drogi do kategorii dróg gminnych.**

Na podstawie art. 18 ust. 2 pkt 15 ustawy z dnia 8 marca 1990 roku o samorządzie gminnym (t.j. Dz. U. z 2018 r., poz. 994 z późn. zm.) oraz art. 7 ust. 2 ustawy z dnia 21 marca 1985 roku o drogach publicznych (t.j. Dz. U. z 2017 r., poz. 2222 z późn. zm.), po uzyskaniu opinii Zarządu Powiatu w Przysusze **Rada Gminy Rusinów uchwala, co następuje:**

**§ 1.**

Zalicza się do kategorii dróg gminnych, drogę oznaczoną w ewidencji gruntów jako działka nr ewid.: 1632/3; 1723 obręb Nieznamierowice, położoną w miejscowości Nieznamierowice, gm. Rusinów. Przebieg przedmiotowej drogi został określony na mapie stanowiącej załącznik Nr 1 do niniejszej uchwały.

**§ 2.**

Wykonanie uchwały powierza się Wójtowi Gminy Rusinów.

**§ 3.**


Uchwała podlega ogłoszeniu w Dzienniku Urzędowym Województwa Mazowieckiego i wchodzi w życie po upływie 14 dni od dnia ogłoszenia.

**PRZEWODNICZĄCY**  
Rady Gminy Rusinów  
*Dorota Jaciubek*  
**Dorota Jaciubek**

Gmina RUSINÓW  
Mapa techniczna PP. NIEODMIERUCHOŚCI  
SKALA 1:500  
Sposób wykreślenia: Sposób 1:500 (1:500)

Integralna część decyzji  
AB.6740.3  
z dnia 06.03.2018 r.  
o pozwoleniu na budowę  
drogi gminnej klasy  
2. kategoria drogi  
powiatowej

Powierzchnia poligonu zamkniętego	13,60
α [°]	90
R [m]	21,36
L [m]	10,33
T [m]	0,64
b [m]	

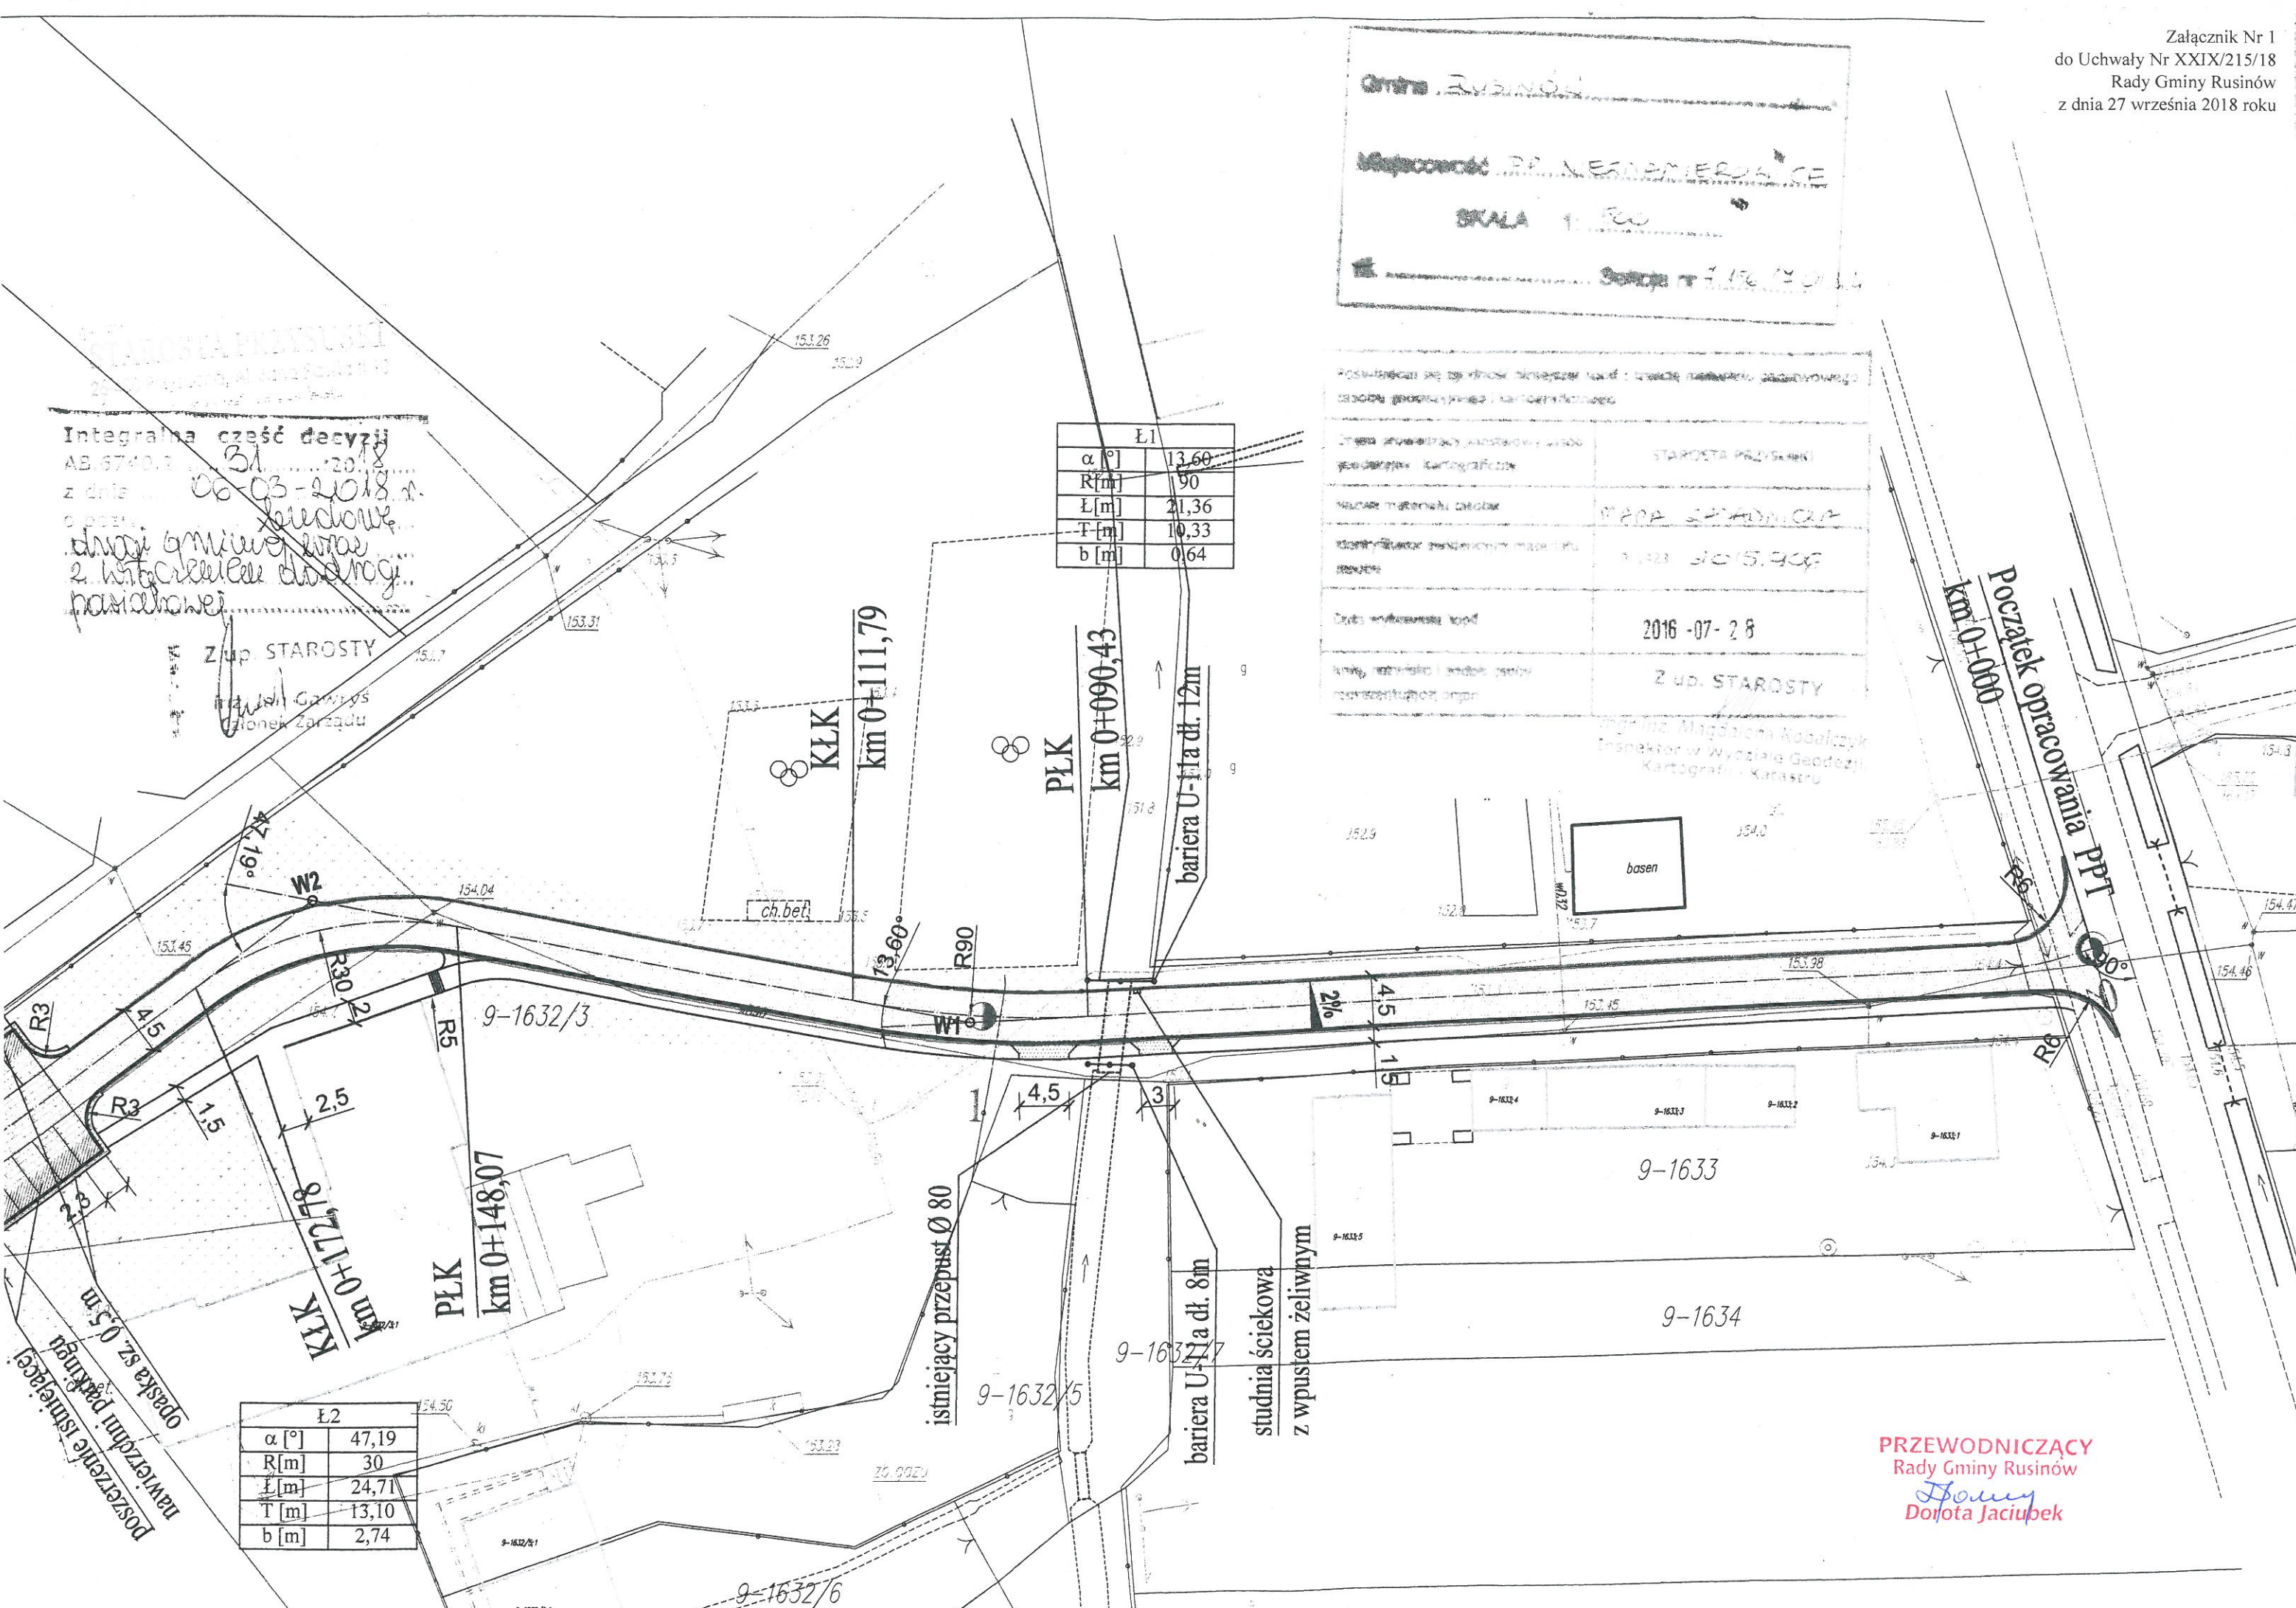

α [°]	47,19
R [m]	30
L [m]	24,71
T [m]	13,10
b [m]	2,74

PRZEWODNICZĄCY  
Rady Gminy Rusinów  
Dorota Jaciubek